


Þéttbýlisuppdráttur - Aðalskipulag Seyðisfjarðar 2010-2030

Aðalskipulagsbreyting

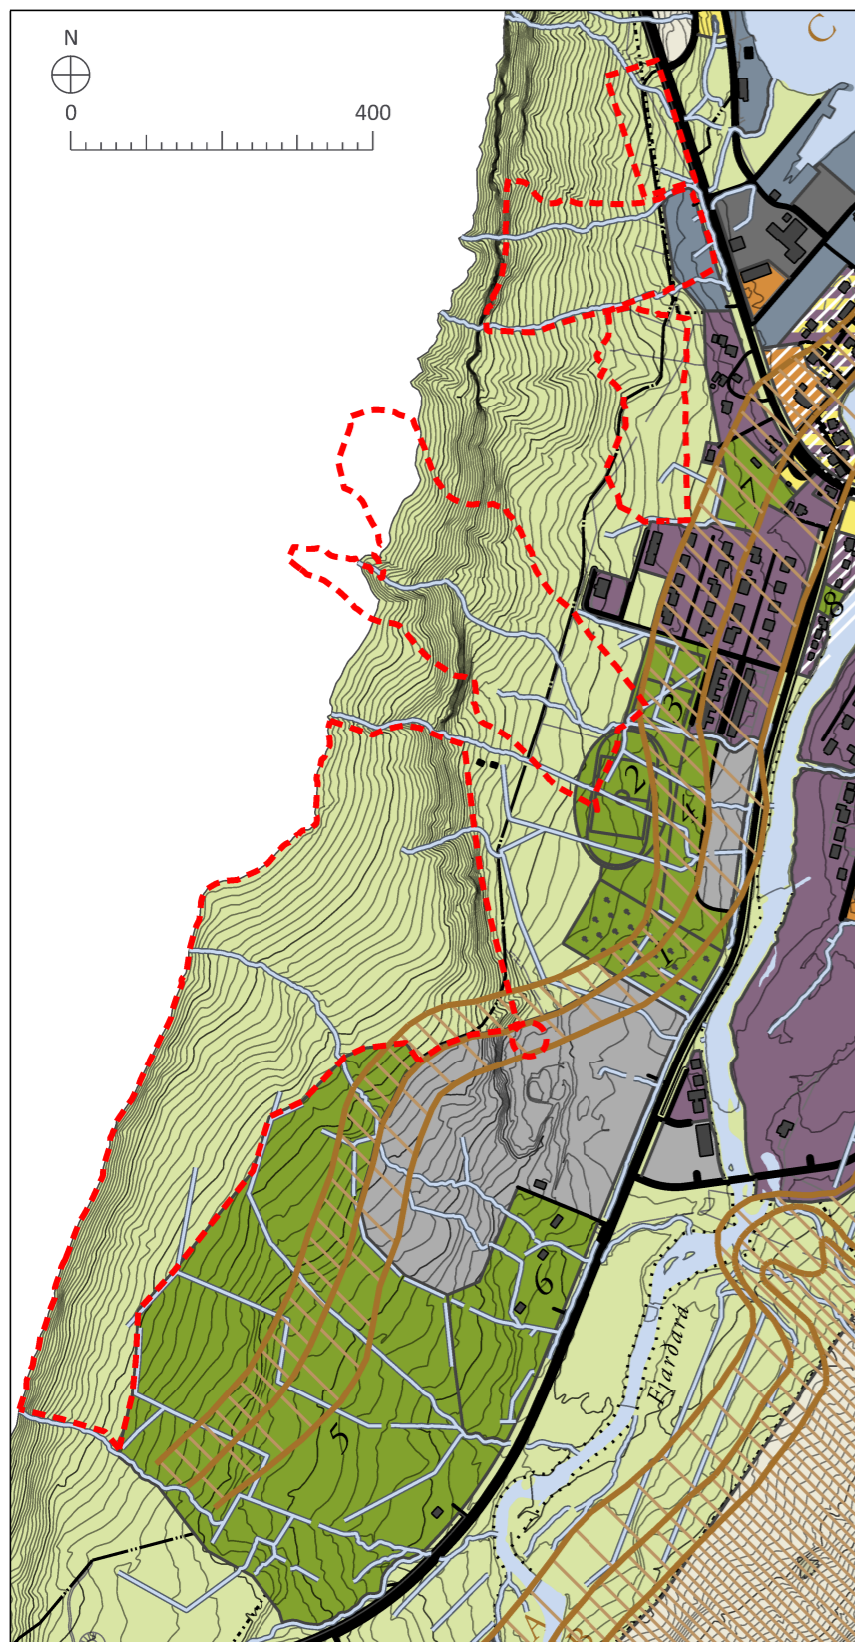


GILDANDI UPPDRÁTTUR 1:10.000

Skipulagsgögn fyrir svæðið eru þessi:

- Gildandi aðalskipulags uppdráttur 1:10.000
- Breyttur aðalskipulags uppdráttur 1:10.000
- Gildandi sveitarfélagsuppdráttur 1:50.000
- Breyttur sveitarfélagsuppdráttur 1:50.000
- Greinargerð og umhverfisskýrsla

Kortagrunnur:

Skipulagsuppdráttur er teiknað í kortagrunni sveitarfélagsins.

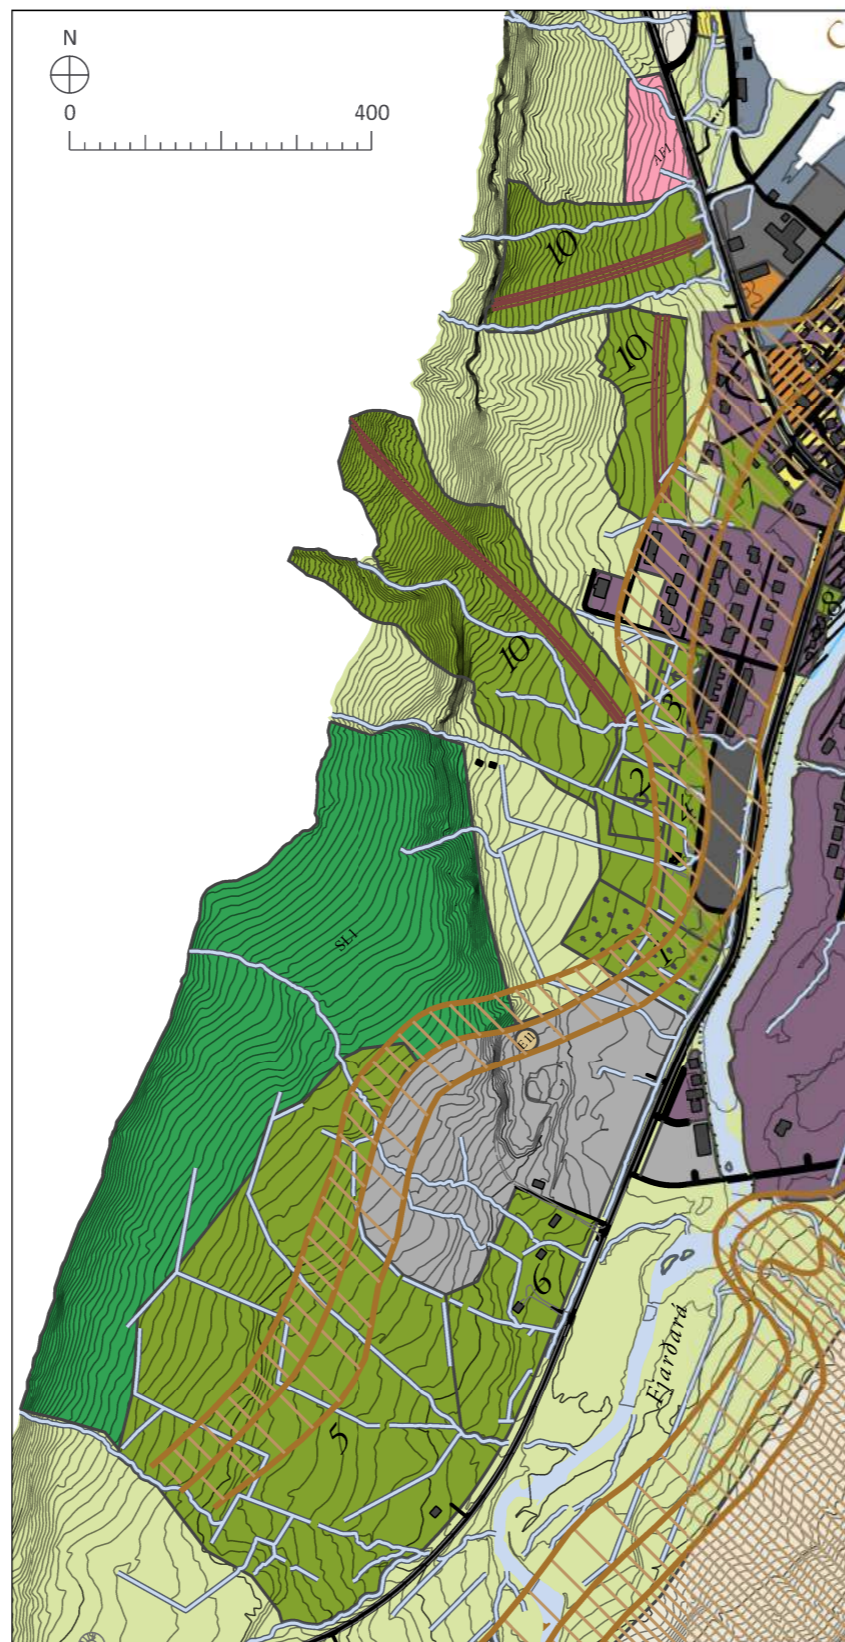

BREYTTUR UPPDRÁTTUR 1:10.000

SKÝRINGAR

- ÞÉTTBÝLI
- ÍBÚÐARSVÆÐI
- SVÆÐI FYRIR FRÍSTUNDABYGGÐ
- VERLUNAR- OG ÞJÓNUSTUSVÆÐI
- MIÐSVÆÐI
- SVÆÐI FYRIR ÞJÓNUSTUOFNANIR
- ATHAFNASVÆÐI
- IÐNAÐARSVÆÐI
- HAFNARSVÆÐI
- FYRRVERANDI SORPFÖRGUNARSVÆÐI
- OPIN SVÆÐI TIL SÉRSTAKRA NOTA
- ÓBYGGÐ SVÆÐI
- LANDBÚNAÐARSVÆÐI
- BLÖNDUÐ LANDNOTKUN
- SJÓR, ÁR, VÖTN OG LEKIR
- UPPISTÖÐULÓN
- EFNISTÖKUSVÆÐI
- HVERFISVERNDARSVÆÐI (ÍBÚÐARBYGGÐ)
- AFÞREYINGAR- OG FERÐAMANNASVÆÐI
- SKÓGRÆKTAR- OG LANDGRÆDSLUSVÆÐI

- MÖRK SVEITARFÉLAGSINS
- JARÐAMÖRK
- STOFNVEGIR
- TENGIVEGIR
- ADRIR VEGIR - TIL SKÝRINGAR / EKKI TIL STAÐFESTINGAR
- GÖNGUSTÍGAR / GÖNGULEIÐIR
- REIÐSTÍGAR / REIÐLEIÐIR
- RAFVEITA OFANJARÐAR
- RAFVEITA Í JÖRD
- SÍMALÍNA OFANJARÐAR
- SÍMALÍNA Í JÖRD; FELLUR AÐ MESTU Í VEGI
- LJÓSLIÐARI
- SÆSTRENGUR - FARICE
- VATNSVEITA
- SKÓLP / ÚTRÁS
- HÚS / BYGGING
- HÚS Í EYÐI / RÚST
- FORNLEIFAR
- JARÐGÖNG
- VITI
- ÚTSÝNISSTAÐUR
- TRJÁRÆKT
- MÖRK BREYTINGAR

HÆTTUSVÆÐI OFANFLÓÐA

- HÆTTUSVÆÐI C (ÓBYGGÐ SVÆÐI)
- HÆTTUSVÆÐI B (ÓBYGGÐ SVÆÐI)
- HÆTTUSVÆÐI A (ÓBYGGÐ SVÆÐI)
- STAÐARÁHETTA 3,0 AF 10.000 Á ÁRI - LÍNA c
- STAÐARÁHETTA 1,0 AF 10.000 Á ÁRI - LÍNA b
- STAÐARÁHETTA 0,3 AF 10.000 Á ÁRI - LÍNA a
- ÚTLÍNUR HÆTTUMATSSVÆÐIS

SKÝRINGAR OPINNA SVÆÐA

- 1 KIRKJUGARÐUR
- 2 ÍPRÓTTAVÖLLUR
- 3 GERFIGRASVÖLLUR
- 4 BÍLASTÆÐI VIÐ ÍPRÓTTAVÖLL / KIRKJUGARÐ
- 5 GOLFVÖLLUR
- 6 SVÆÐI TIL HESTAMENNSKU
- 7 TJALDSTÆÐI
- 8 SKRÚÐGARÐUR
- 9 SKÍÐASVÆÐI
- 10 VARNARGARÐAR

SAMPYKKTIR

Aðalskipulags breyting þessi, sem auglýst hefur verið skv. 31.gr. skipulagslaga nr. 123/2010 var samþykkt í umhverfis- og framkvæmdarráði þann _____ og í bæjarstjórn Múlaþings þann _____
Lýsingin var auglýst frá _____
með athugasemdafresti til _____
Tillagan var auglýst frá _____
með athugasemdafresti til _____

f.h. sveitarfélagsins Múlaþings _____

Aðalskipulagsbreyting þessi var staðfest af Skipulagsstofnun í samræmi við 32. gr. skipulagslaga nr.123/2010 þann _____



Þéttbýlisuppdráttur Aðalskipulags Seyðisfjarðar 2010-2030
Breyting á aðalskipulagi
Múlaþing

VERK:	BLAÐSTÆRÐ:	UNNIÐ:	RÝNT:
2370-037	A3	KDG	IJ
MÆLIKVARÐI:	DAGS:	DAGS.BREYT:	
1:10.000	23.04.2021		

SAMPYKKT: **TILLAGA**