



DEILISKIPULAG EGILSSTAÐAFLUGVALLAR


Mögulegir framkvæmdar áfangar

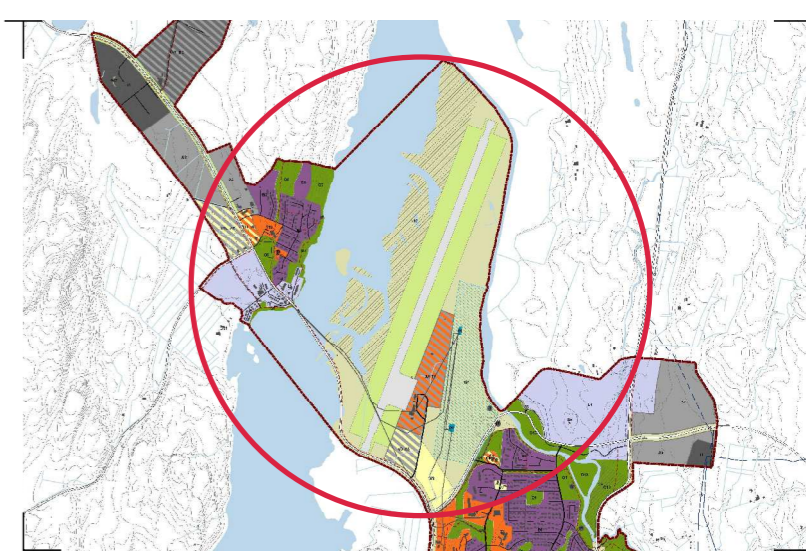


Hluti af aðalskipulagi Fljótsdalshéraðs 2008-2028

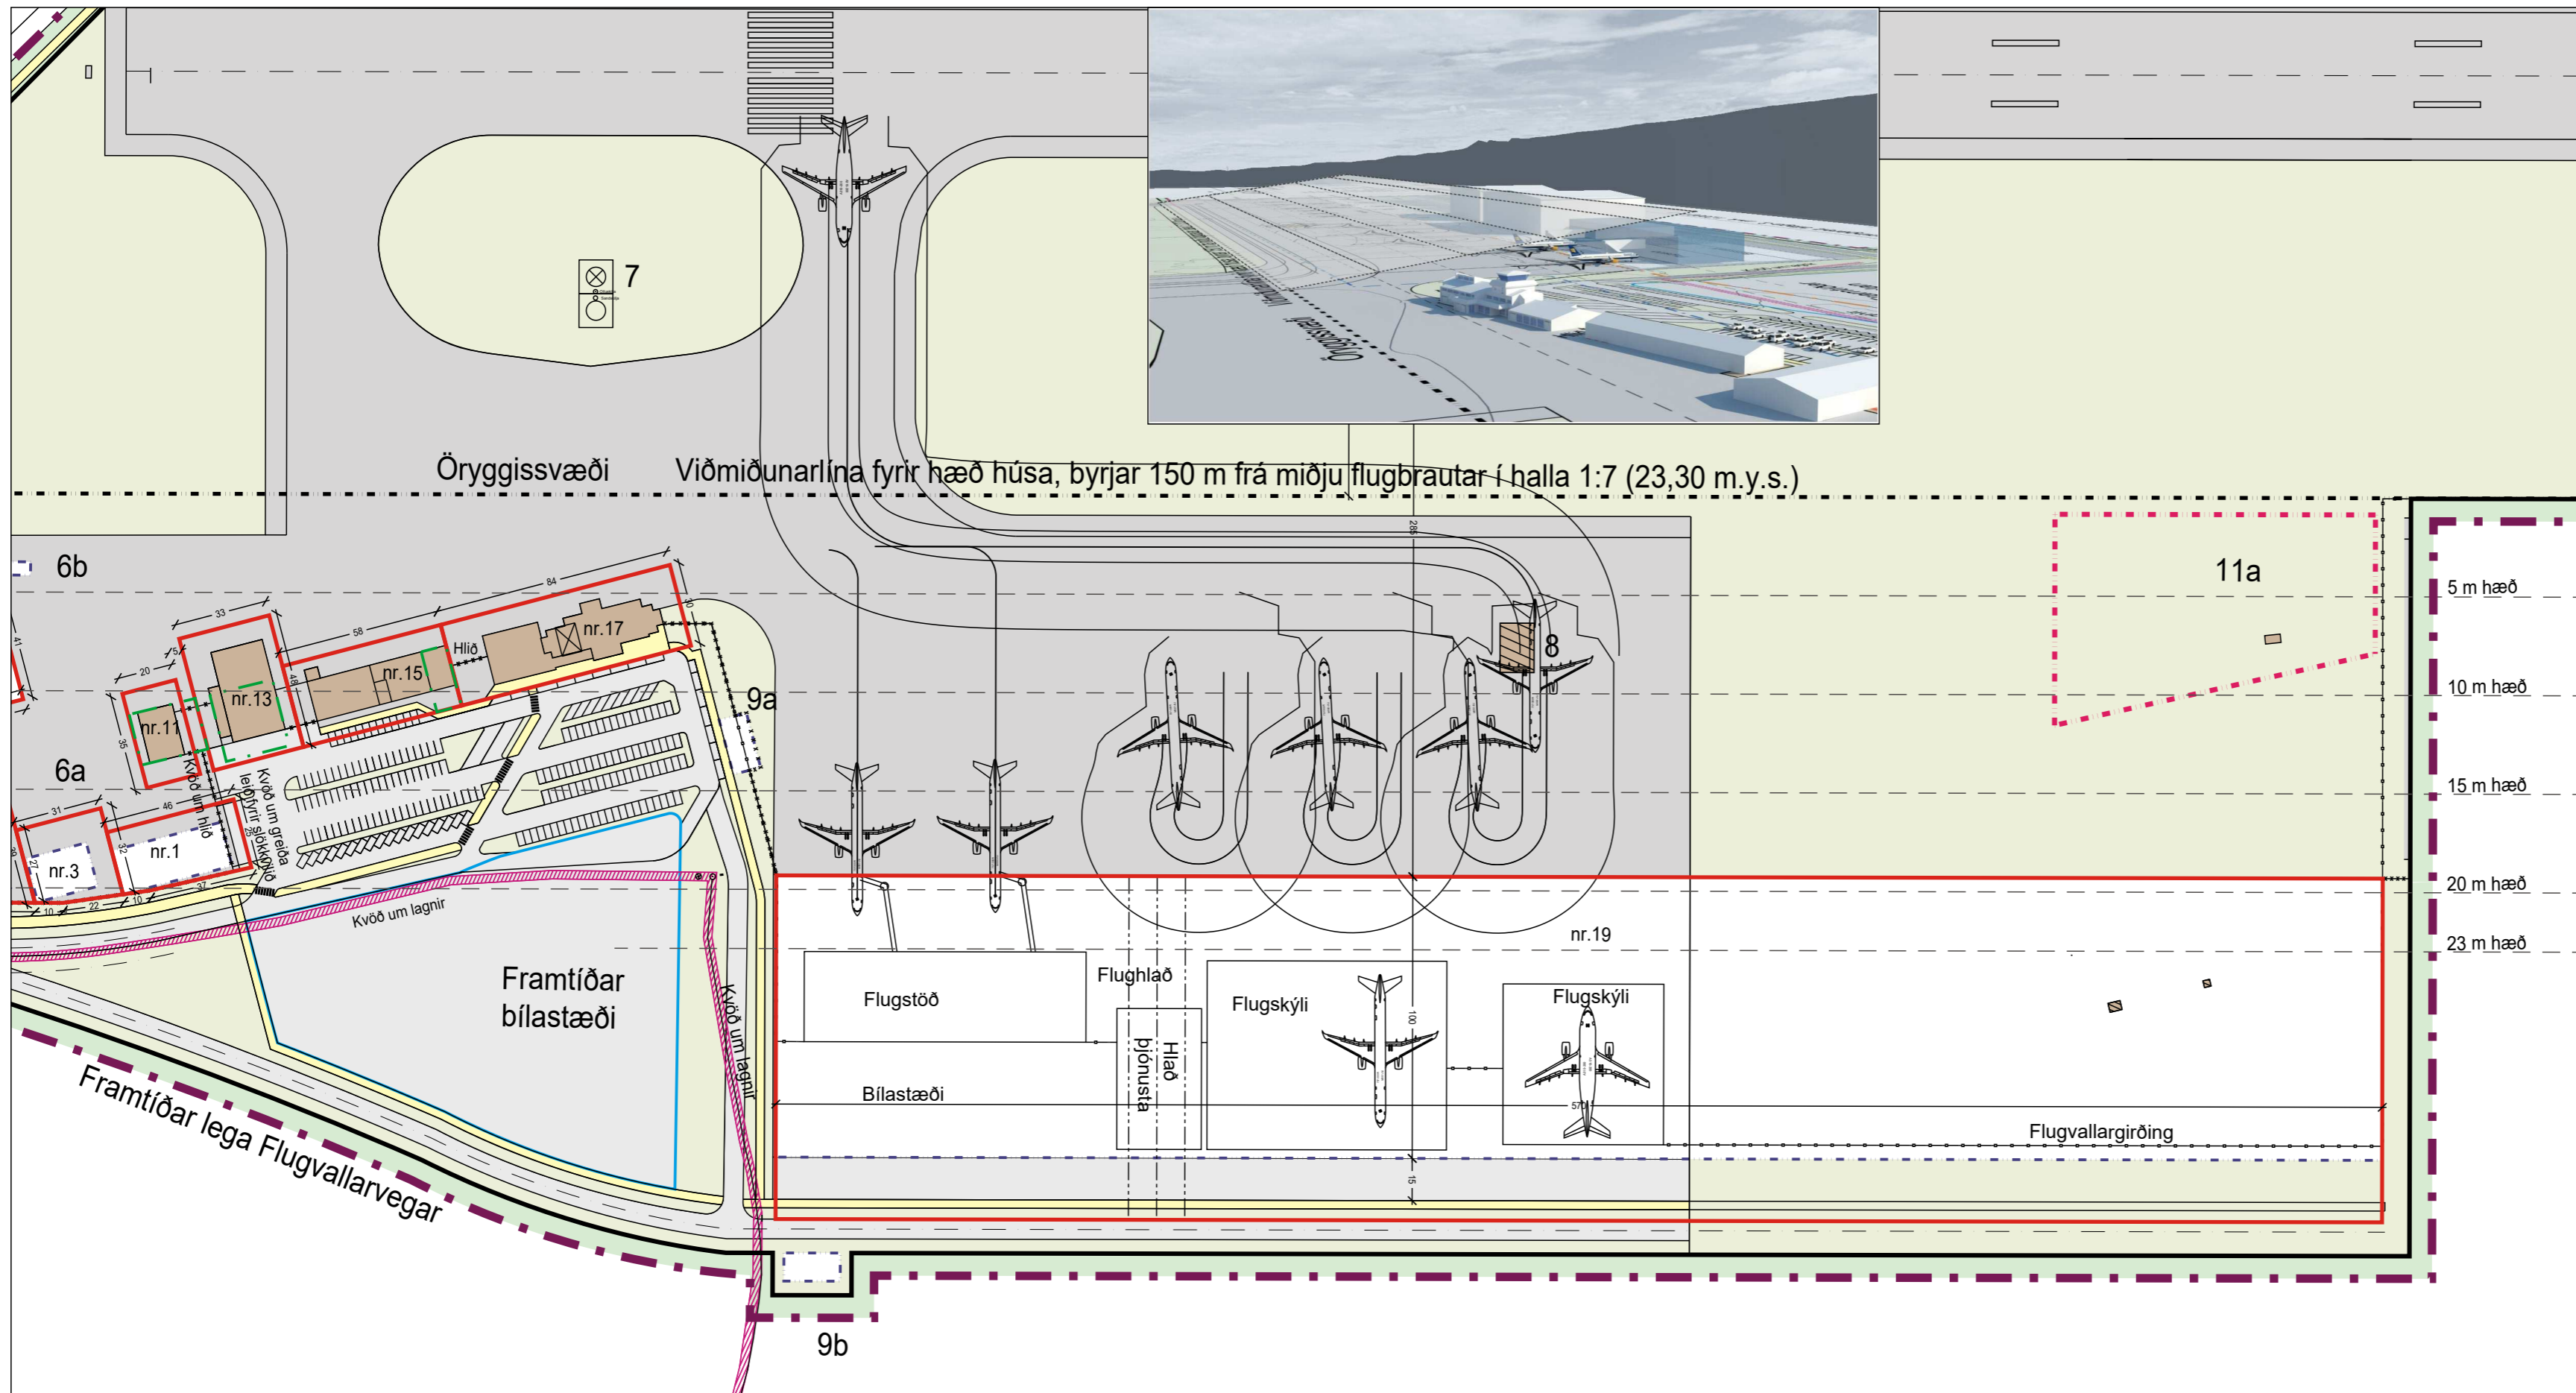

Tillaga 1, hugsanleg útfærsla á byggingareit, mvk. 1:2000/ A-1

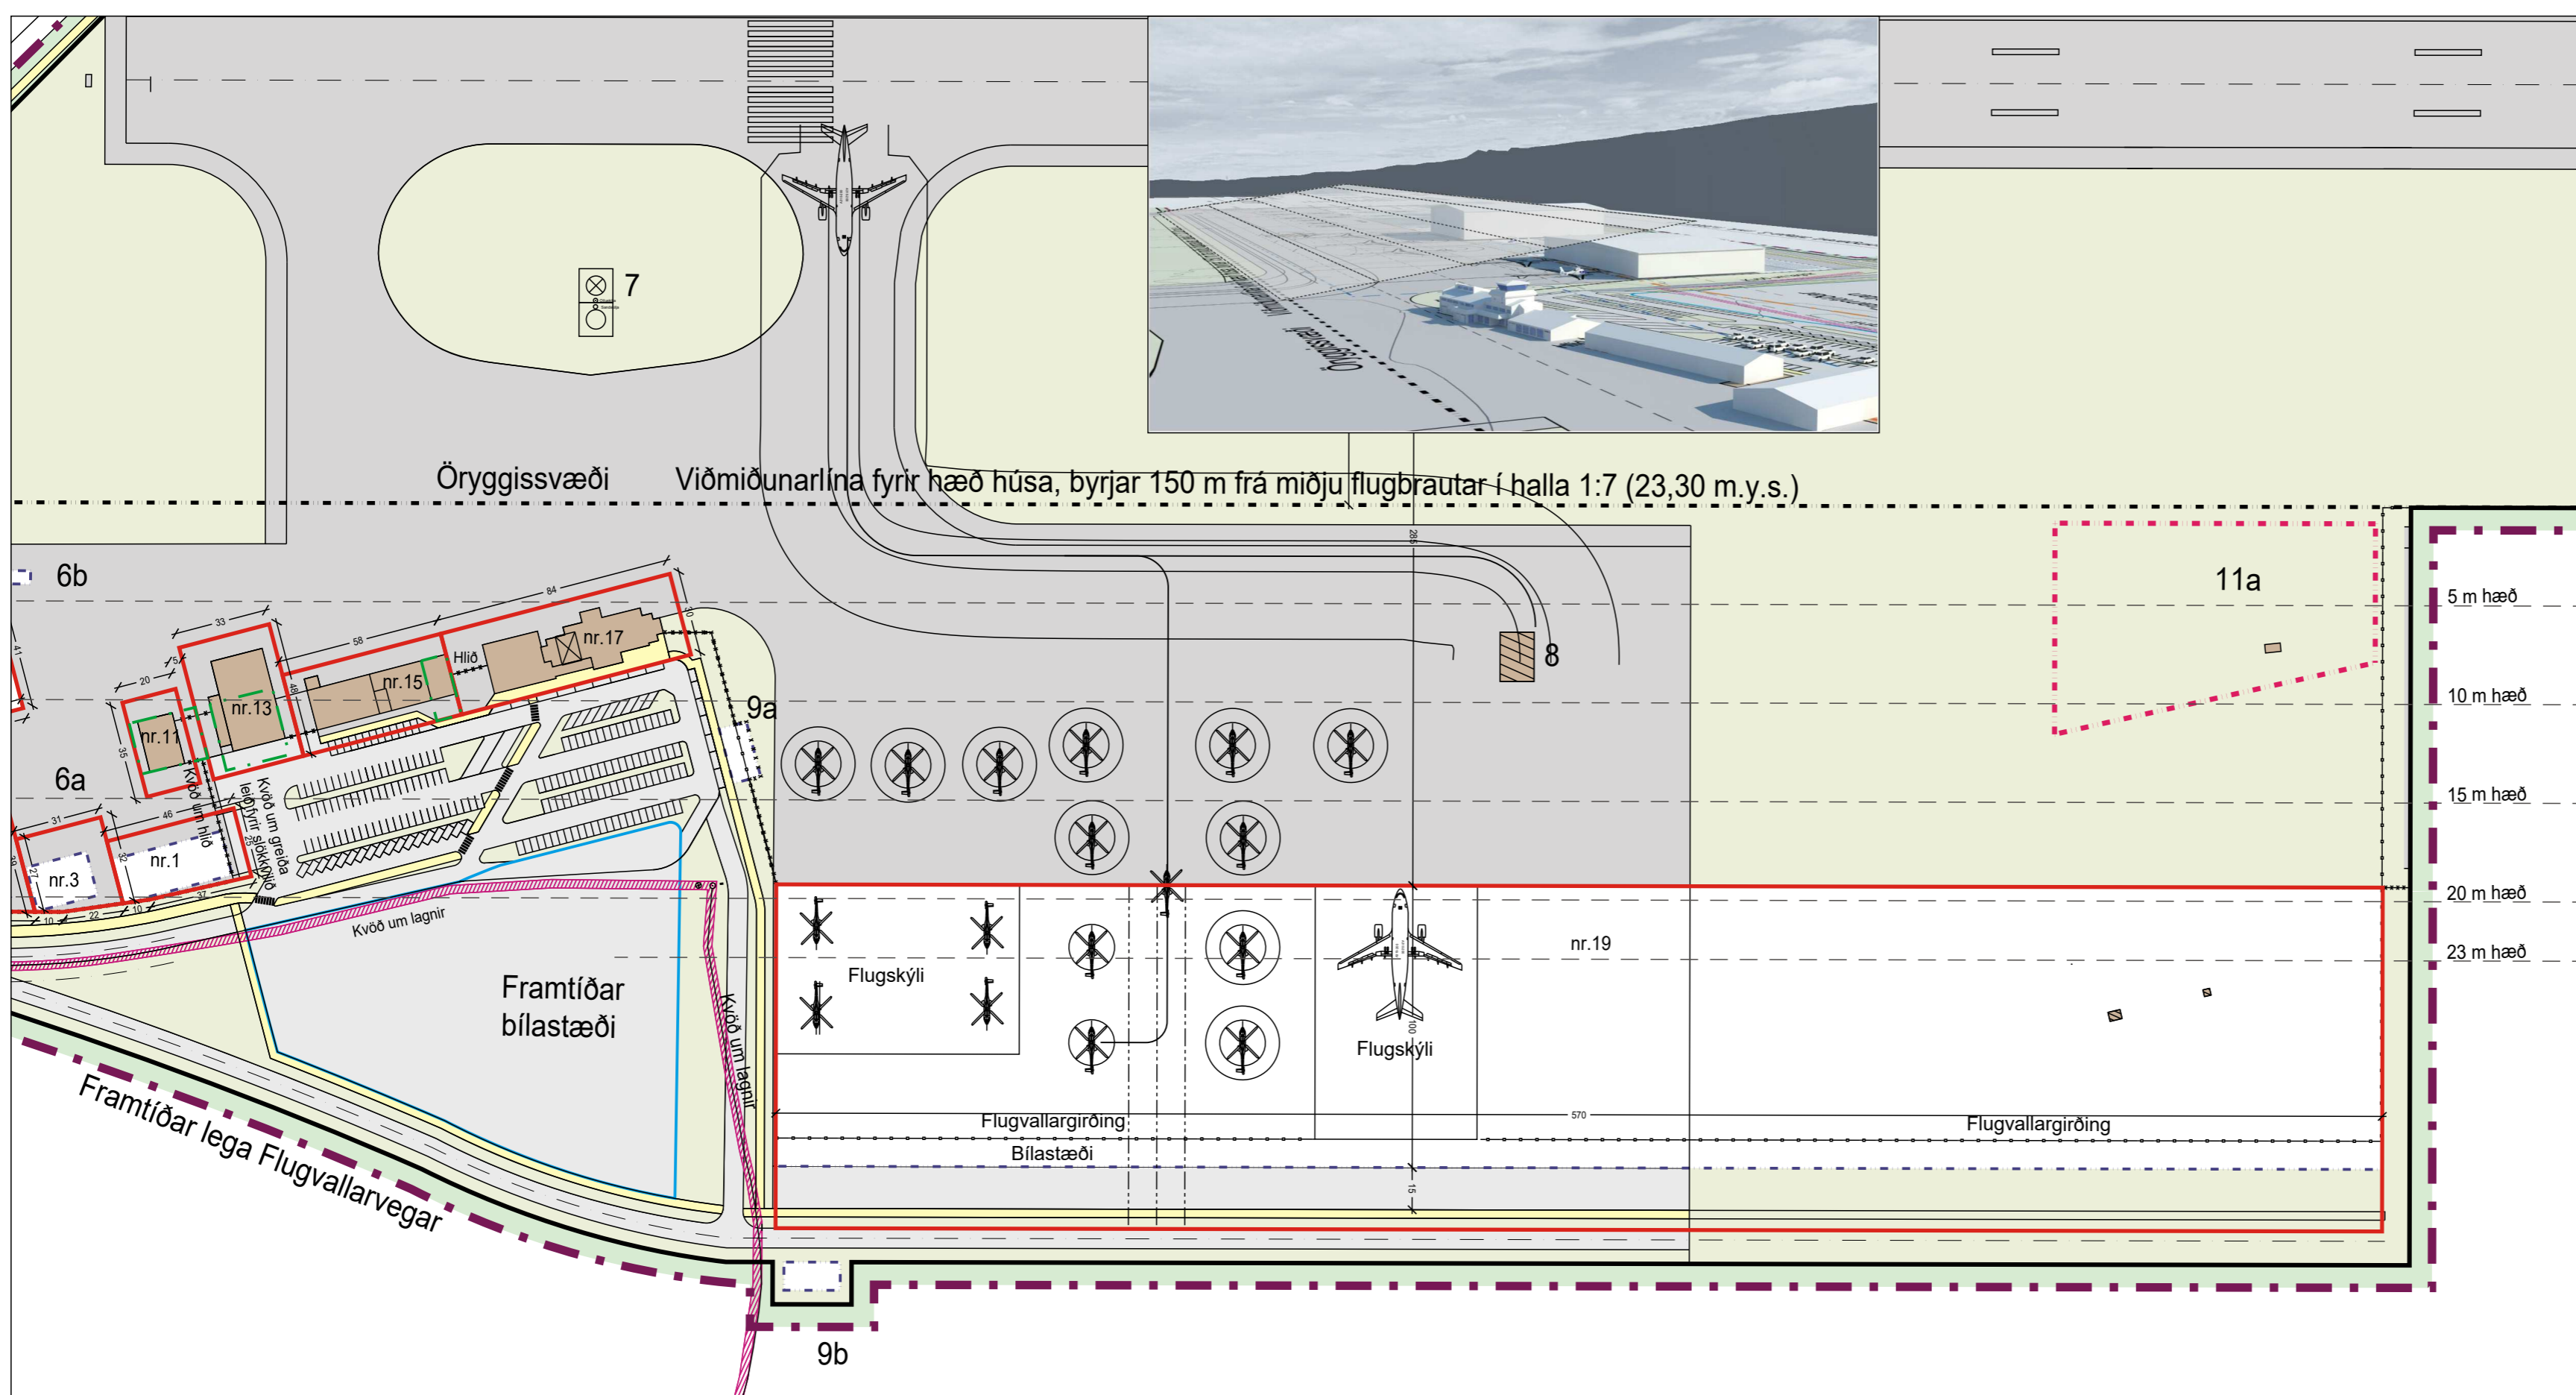

Tillaga 2, hugsanleg útfærsla á byggingareit, mvk. 1:2000/ A-1

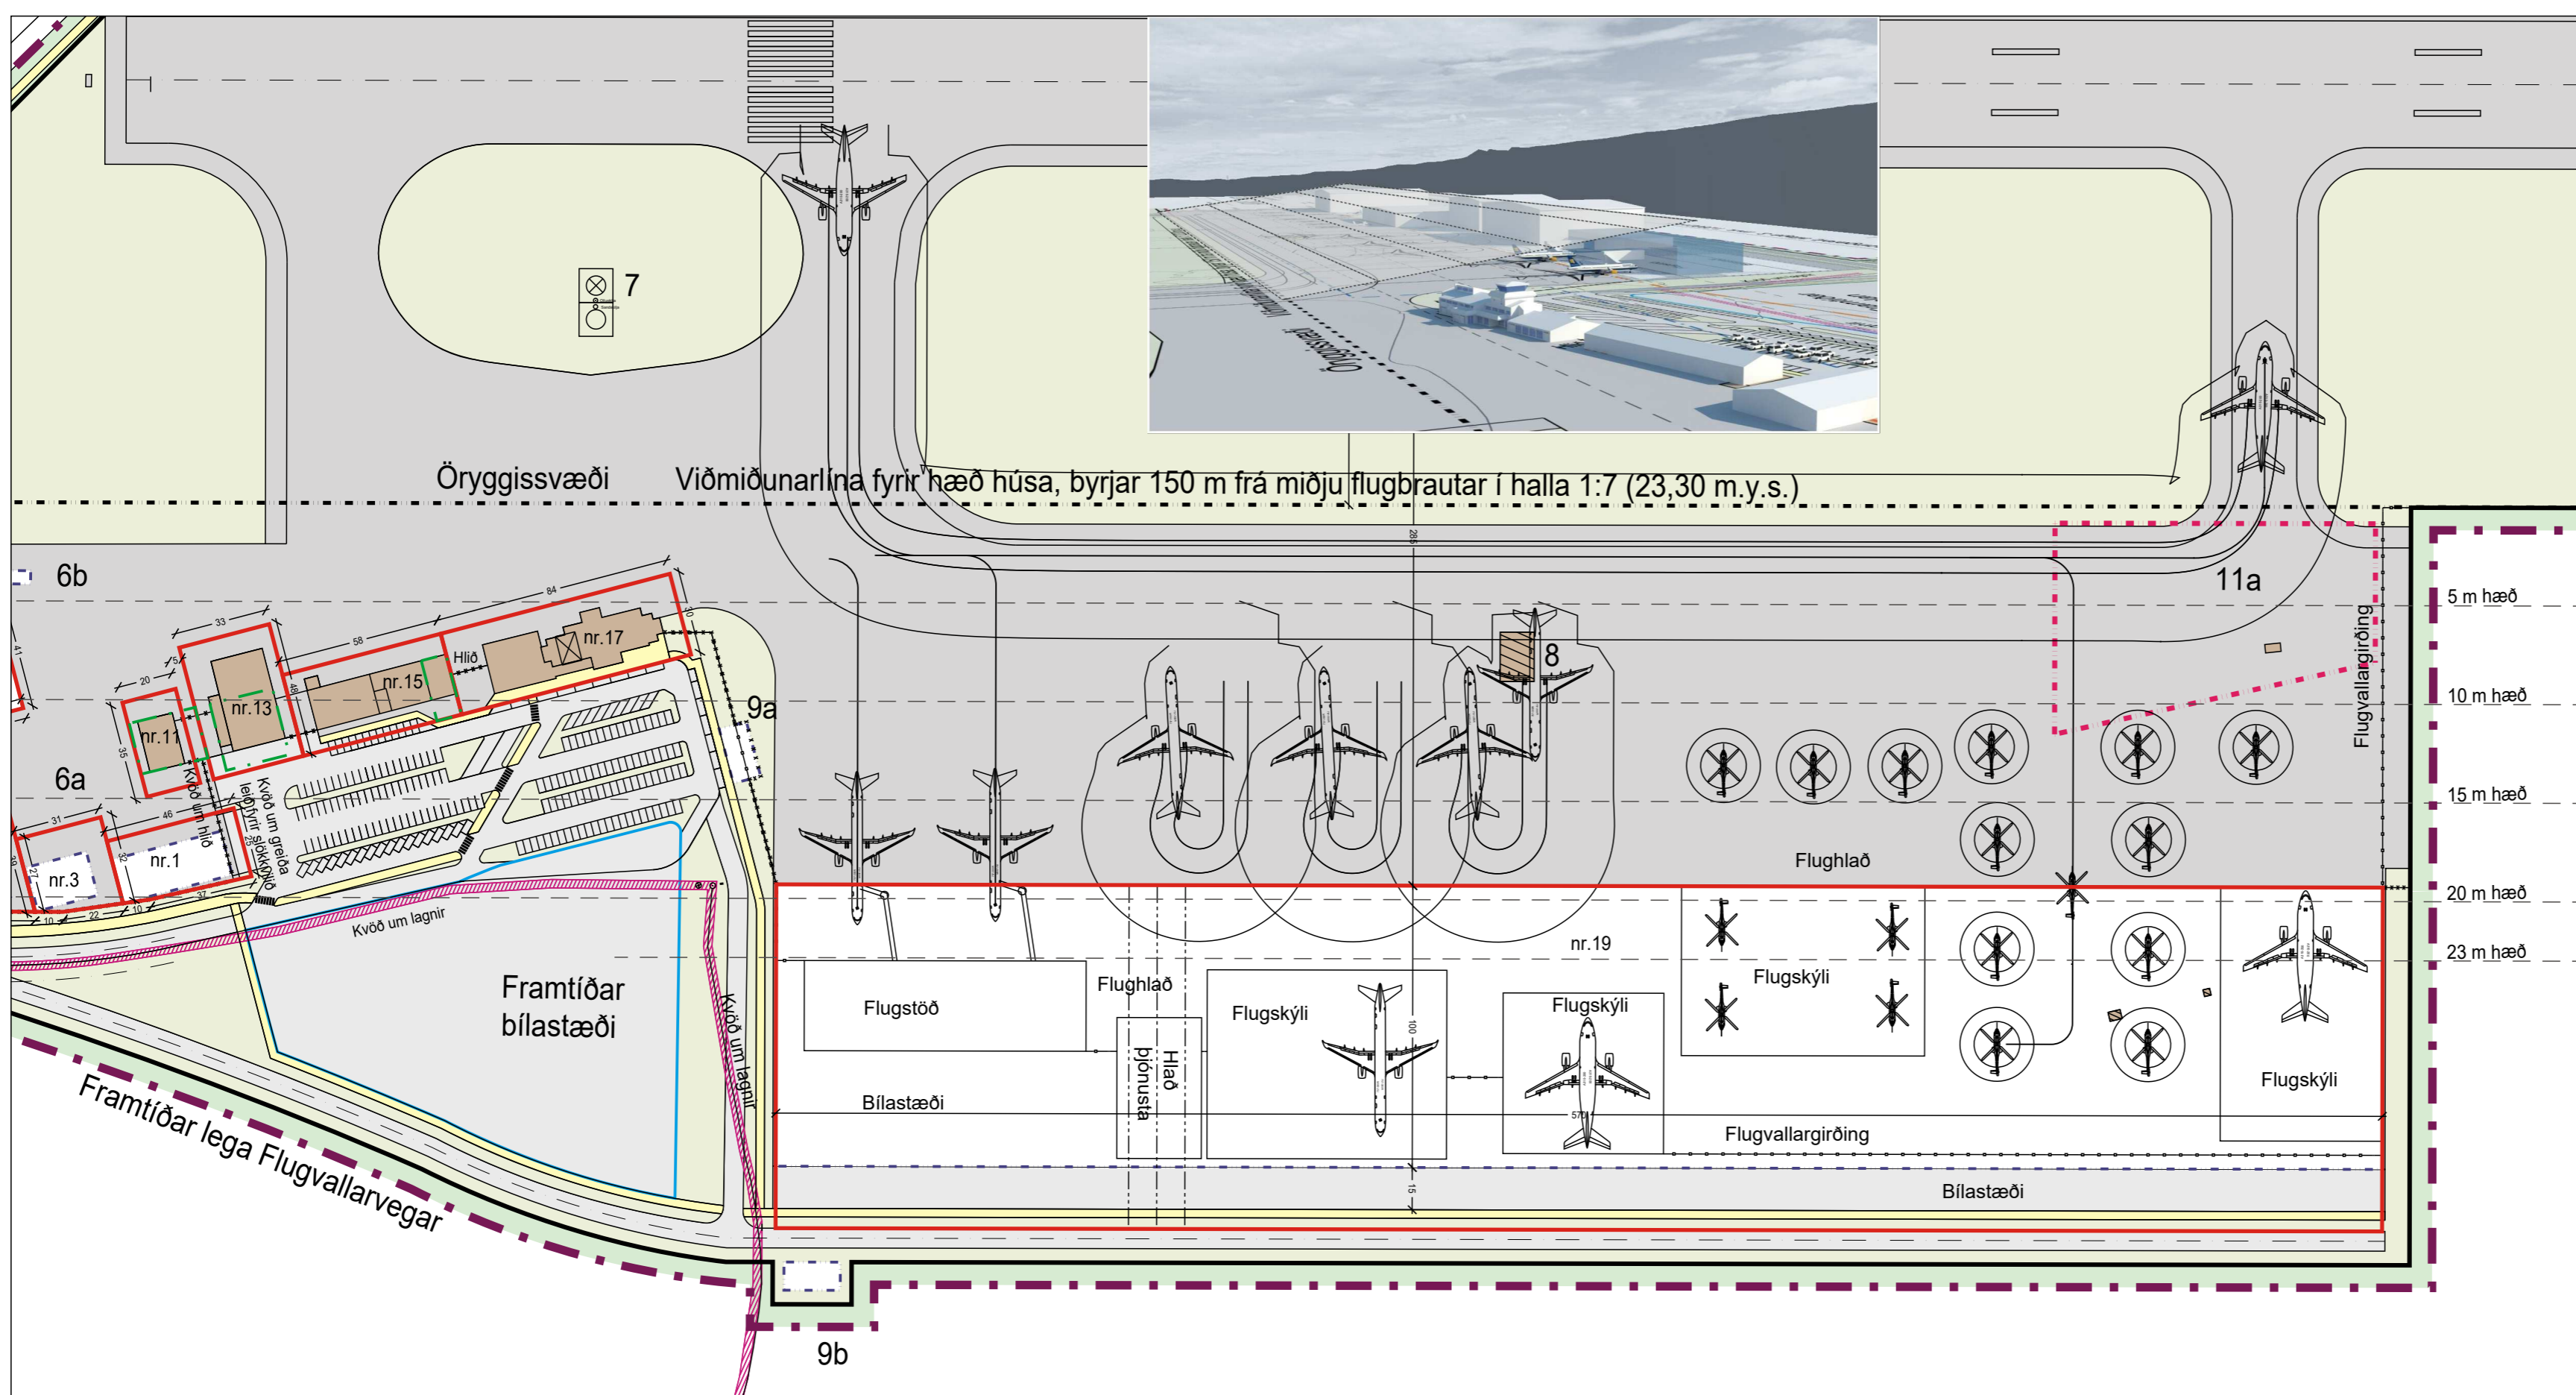

Tillaga 3, hugsanleg útfærsla á byggingareit, mvk. 1:2000/ A-1

útg. dags. skýring teiknað

ARKÍŚ
arkitektar

Kleppsvægi 152 104 Reykjavík
t. 531107-0550 s. 511 2060
www.ark.is arkis@ark.is

Egilsstaðarflugvöllur

Breyting á deiliskipulagi

Verkhelli: Svettarfélag: Staðgreinir: Landnúmer: Verknúmer: 15-067

Hönnuður:
 ○ Adalsteinn Snorrason arkitekt fai kt.161161-2769
 ○ Arnar Þór Jónsson arkitekt fai kt.010174-4819
 ○ Birgir Teitsson arkitekt fai kt.020460-4589
 ○ Björn Guðbrandsson arkitekt fai kt.170174-3059
 ○ Egill Guðmundsson arkitekt fai kt.270152-6869
 ○ Þorvarður L. Björgvinsson byggingaf. bfl kt.250572-3529

○ Hönnuður aðal/séruppdráta:

○ Hönnunarstjóri:

Hannað / teiknað: shg Mælikvæði: 1:2000
 Yfirráð / samþykkt: ---- Dagssetning: 26.02.2018

Stækkun á deiliskipulagsmörkum

(90)1.04

teikning breyting

Skýringaruppdráttur