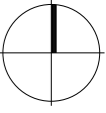




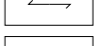
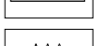
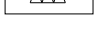


STADSETNING SKIPULAGSSVÆÐA

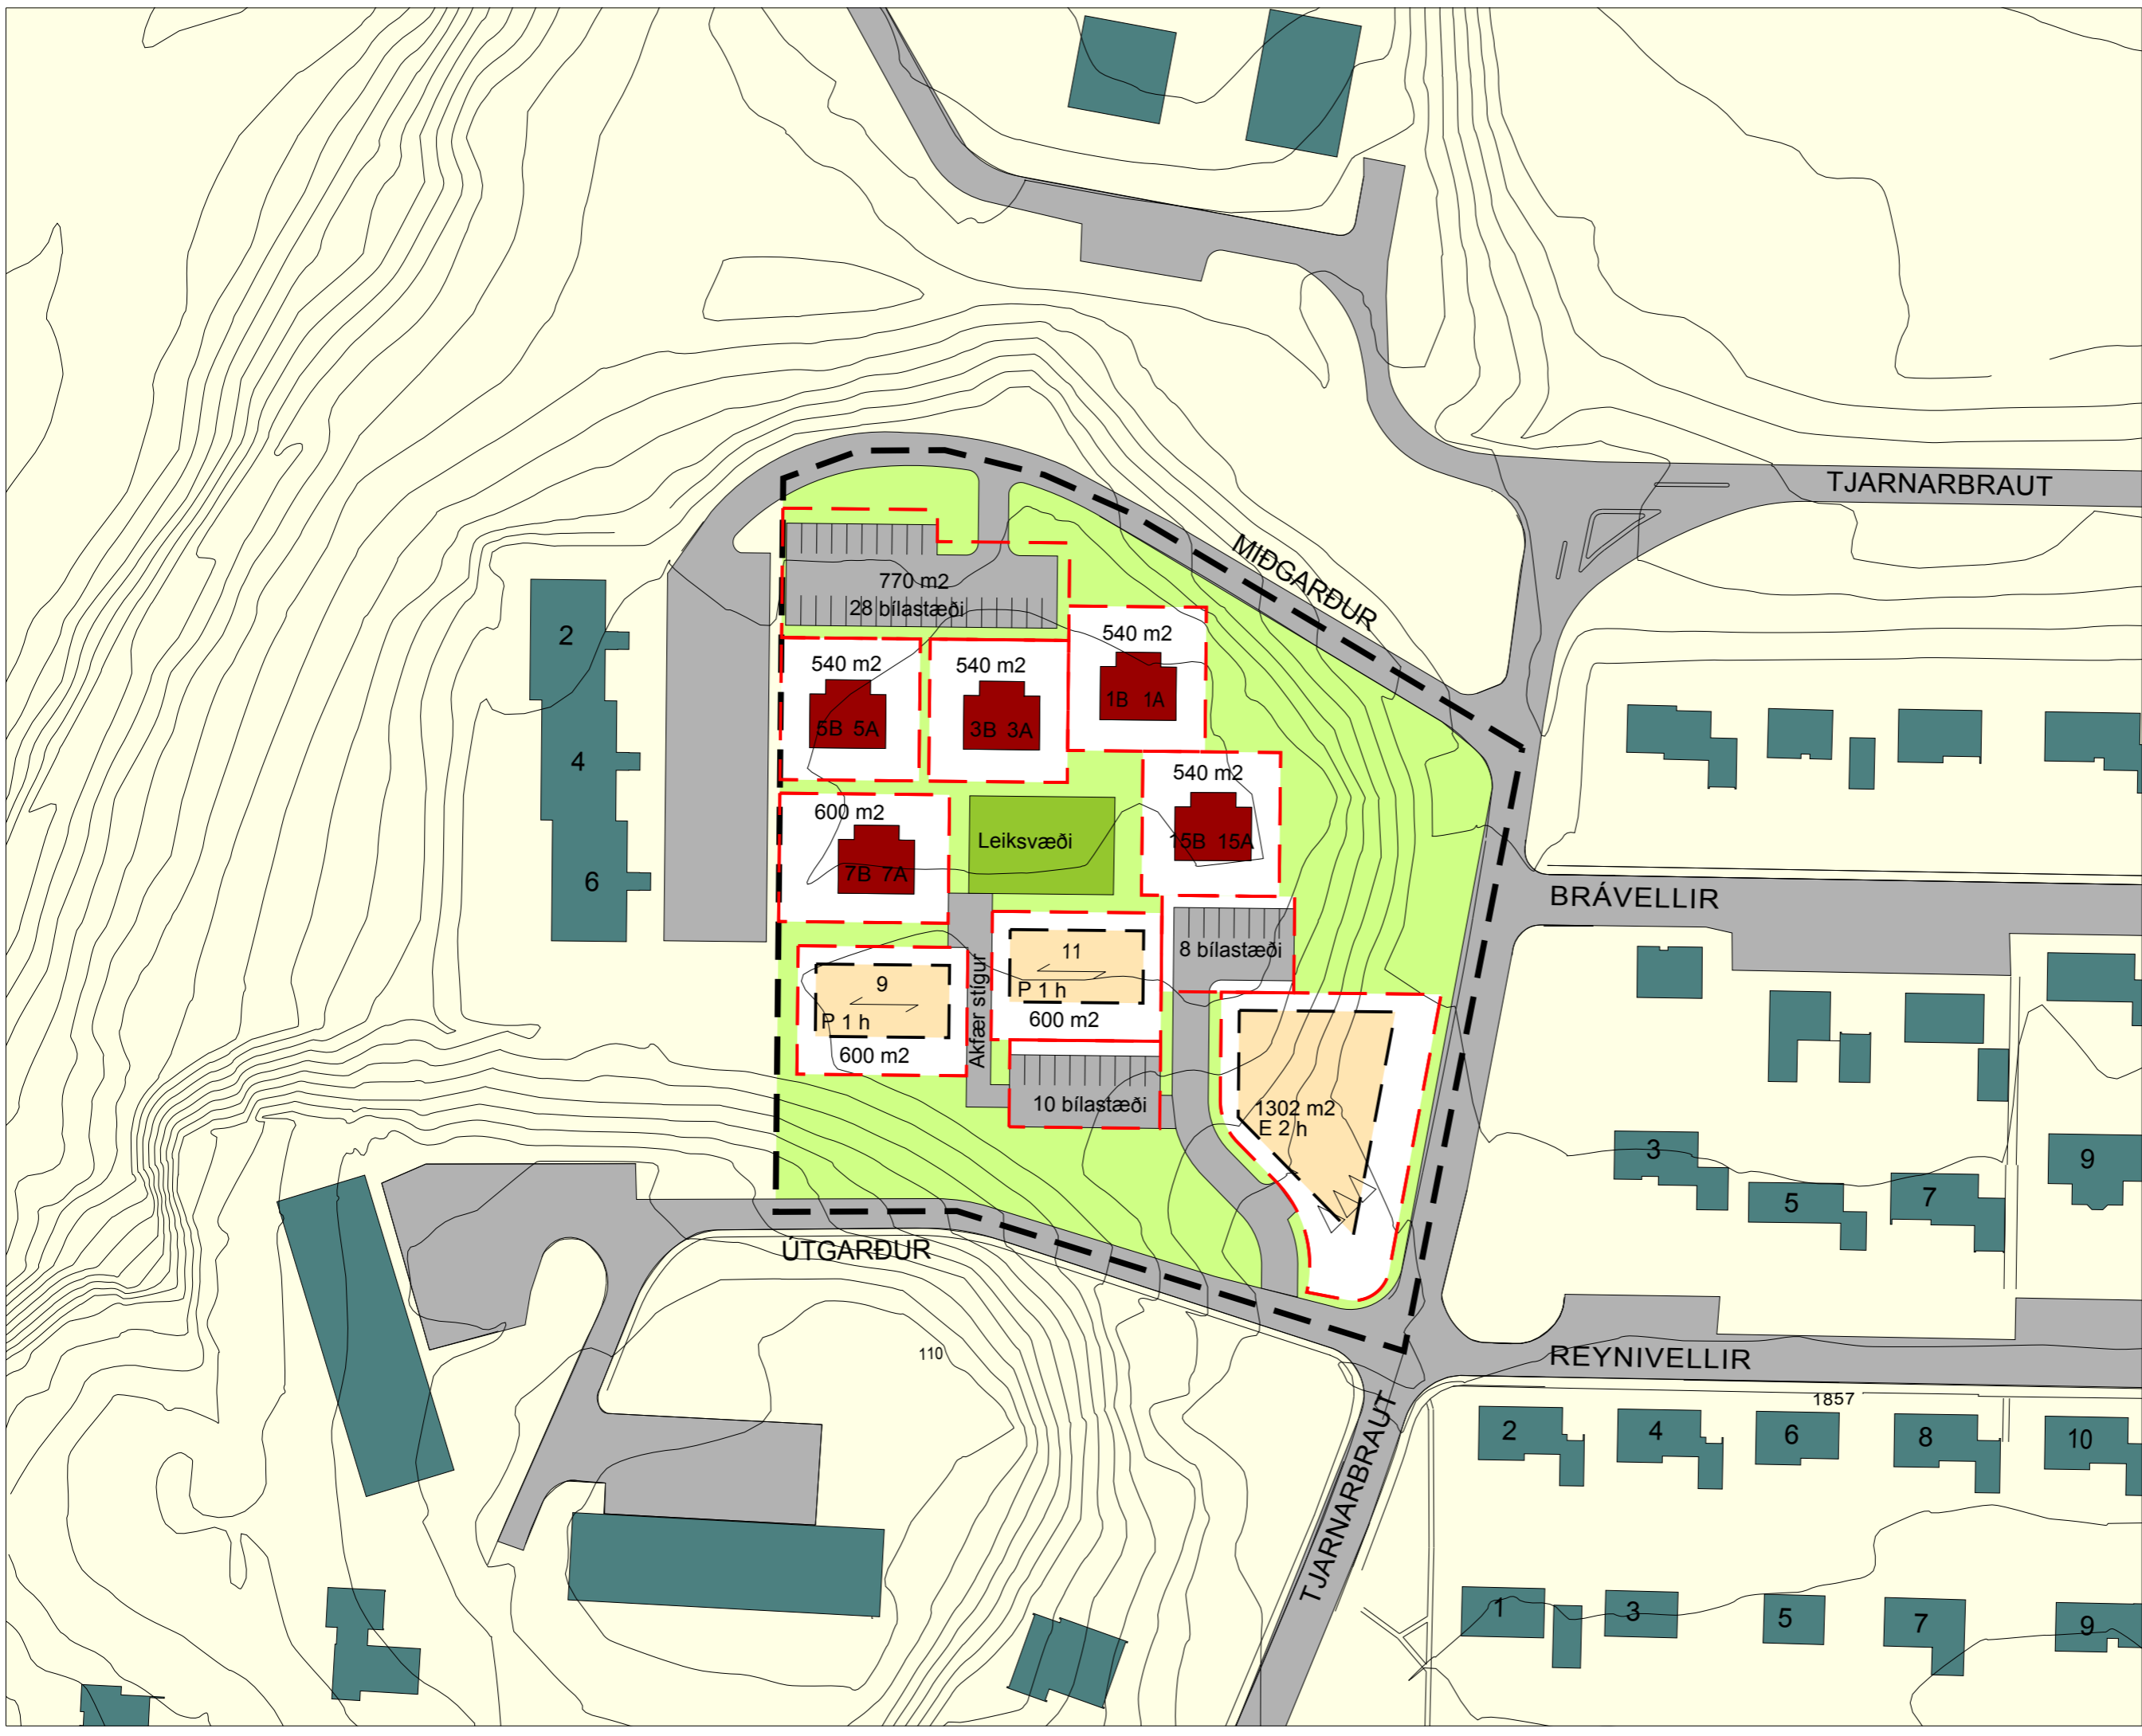


Skýringar

-  Mörk skipulagssvæða
-  Lóðamörk
-  Byggingarreitur, afmarkandi lína
-  Byggingarreitur, bindandi lína
-  Mænisstefna
-  Núverandi byggingar
-  Götur og bílastæði
-  Kvöð um bílastæði

Sjá jafnframt meðfylgjandi greingargerð með almennum skipulags- og byggingarskilmálum samþykktum af bæjarstjórn þann 05.02.2003

Grunngögn: Ísgraf ehf. og Verkfæðistofa Austurlands.



DEILISKIPULAG ÞETTA SEM AUGLÝST HEFUR VERIÐ SAMKV. 25 GR. SKIPULAGS- OG BYGGINGARLAGA NR. 73/1997 VAR SAMÞYKKT Í SVEITARSTJÓRN AUSTUR - HÉRAÐS ÞANN _____

BÆJARSTJÓRI AUSTUR - HÉRAÐS _____

EGILSSTAÐIR
ÞÉTTING BYGGÐAR VID MIDGARD

KVARDI: 1:1000	TEIKN NR.: 001
DAGS: 01.07.2003	HANNAÐ: DH
FLOKKUR: 7603EGIL	VERKNR.: 02041
	TEIKNAD: ÓI